


De informatie op deze plattegrond is uitsluitend bedoeld voor algemene informatiedoeleinden. Hoewel alle informatie zorgvuldig is samenge-steld, wordt er niet in gestaan voor de juistheid of volledigheid daarvan. Aangezien de woningen nog in aanbouw zijn, kunnen er ten alle tijden afwijkingen ontstaan ten opzichte van de informatie. Voor juist formaat printen op ware grootte.

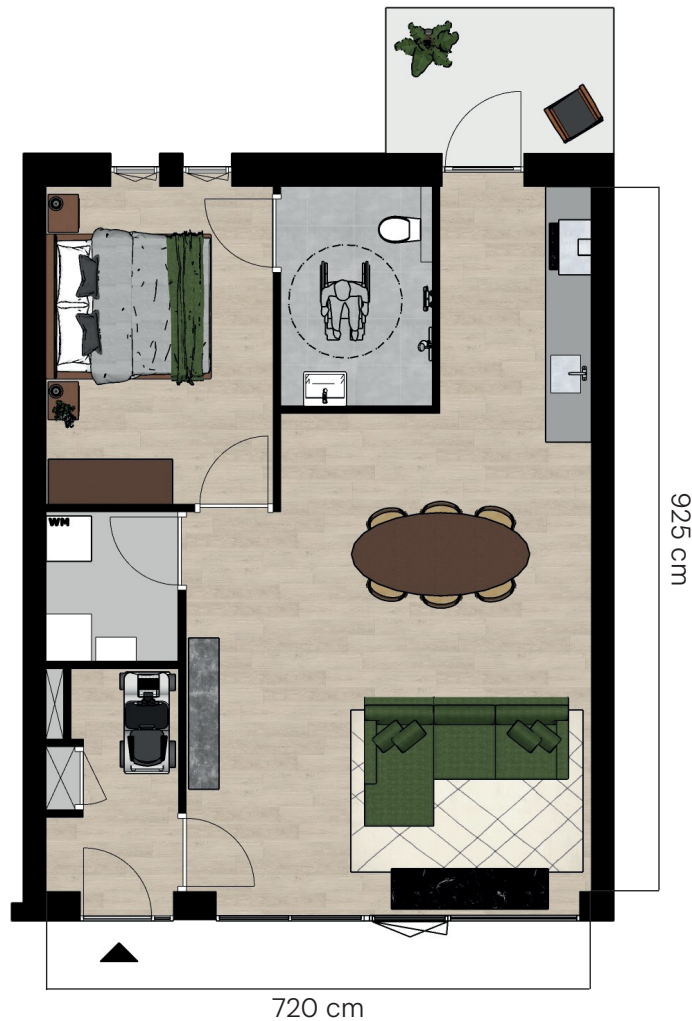

Tweekamerappartement.

68 m² woonoppervlakte

Schaal 1:100

Huisnummers: A2* - A3 - A4**

* Extra raam in de slaapkamer

** Extra ramen in de woonkamer/keuken